

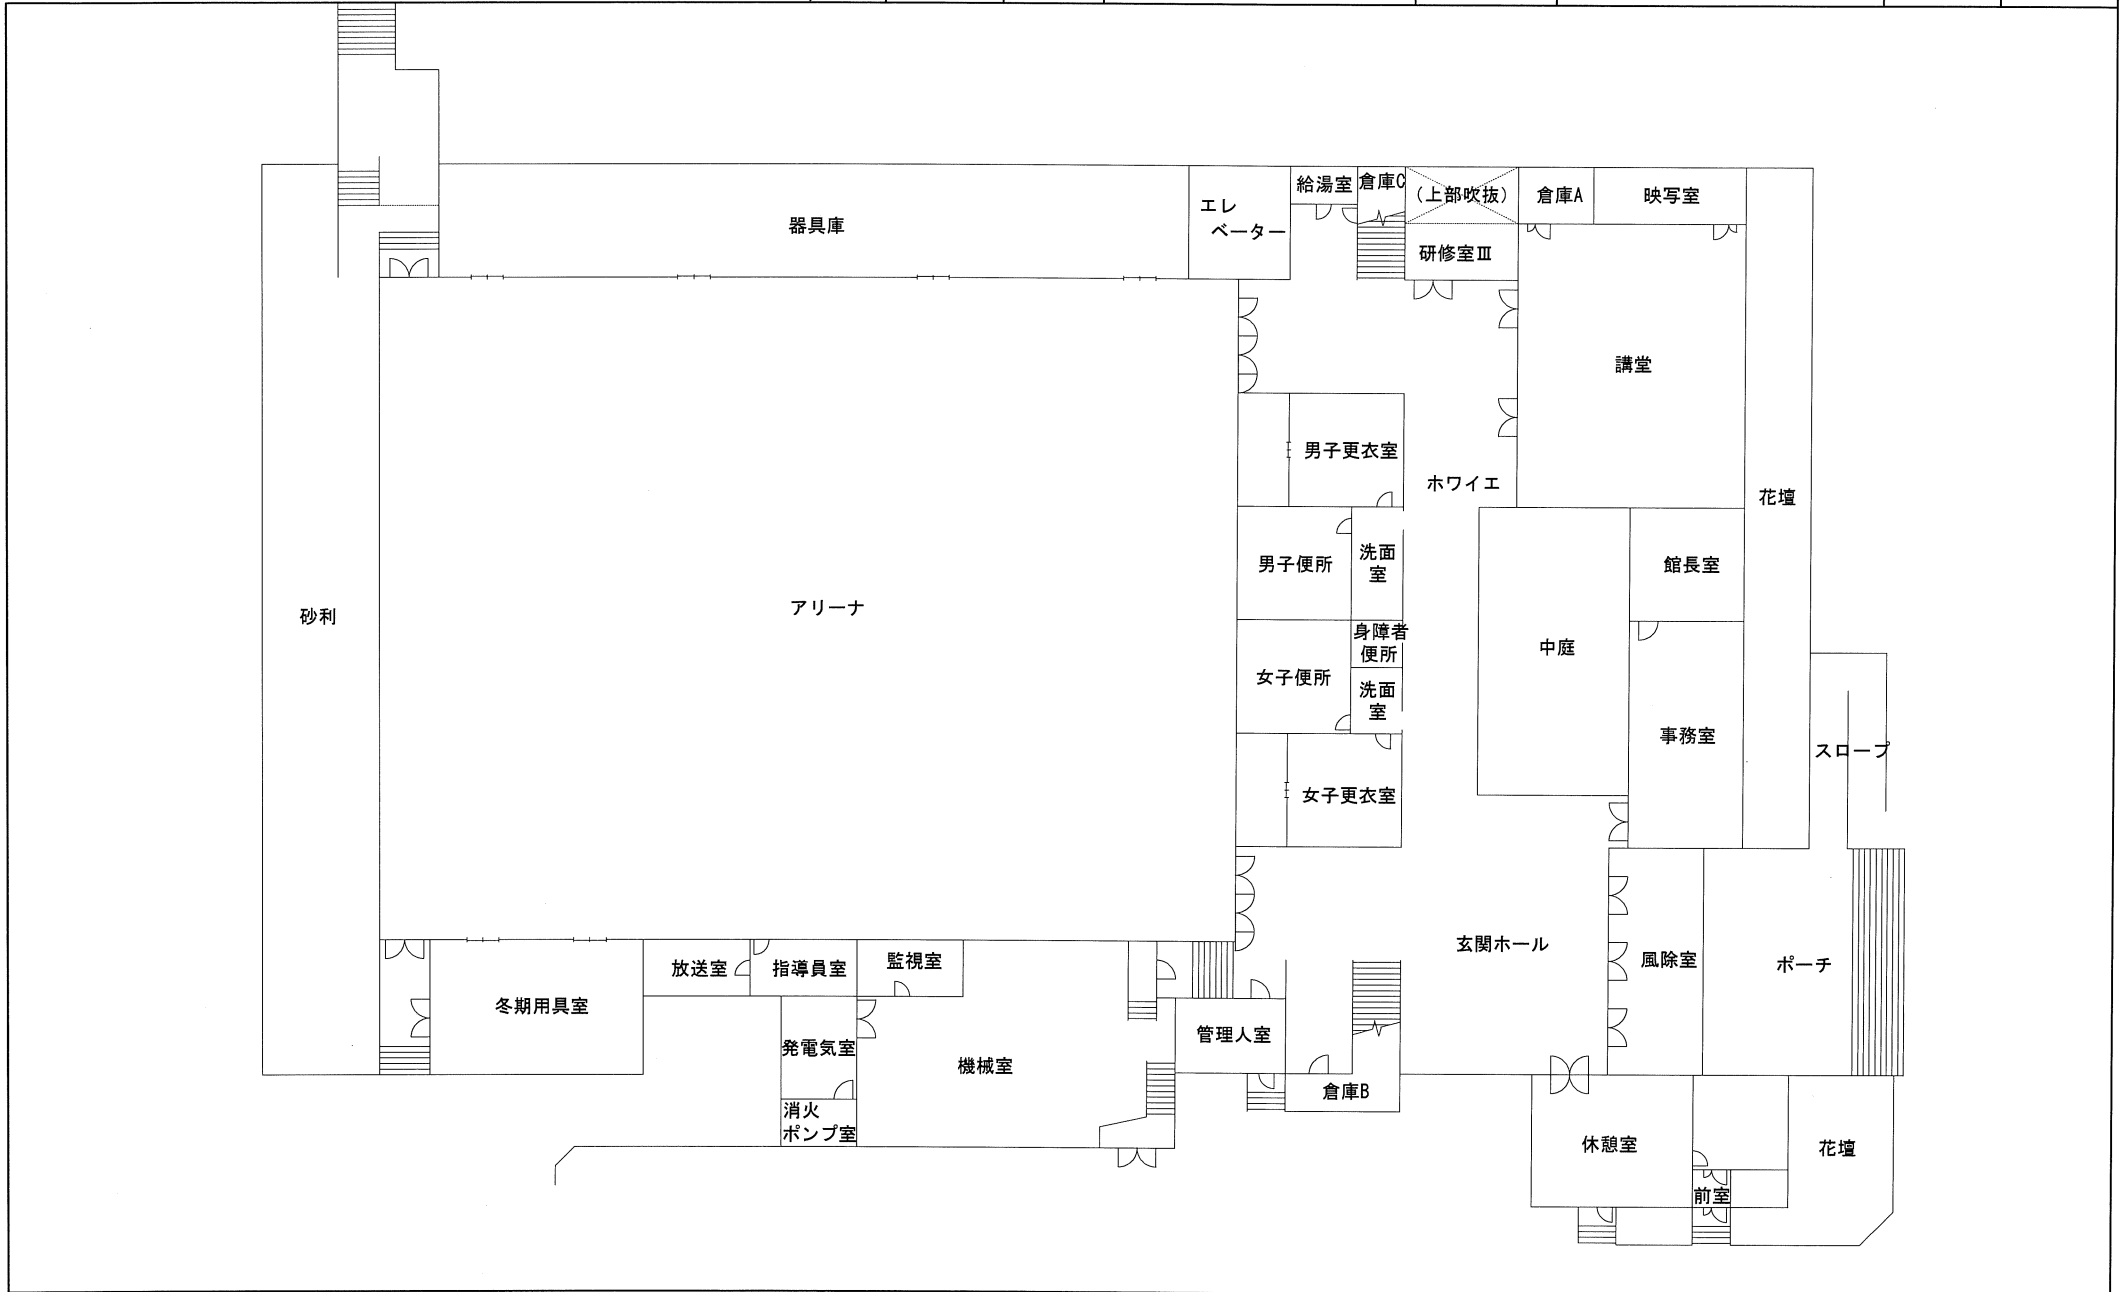


縮尺	1/400	施設名	道立体育センター1階平面図	施設所在地		整理番号	
----	-------	-----	---------------	-------	--	------	--

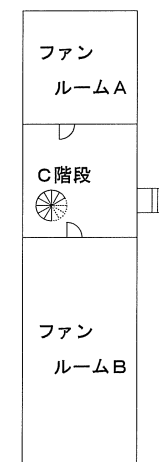

縮尺	1/400	施設名	道立体育センター2階平面図	施設所在地		整理番号	
----	-------	-----	---------------	-------	--	------	--

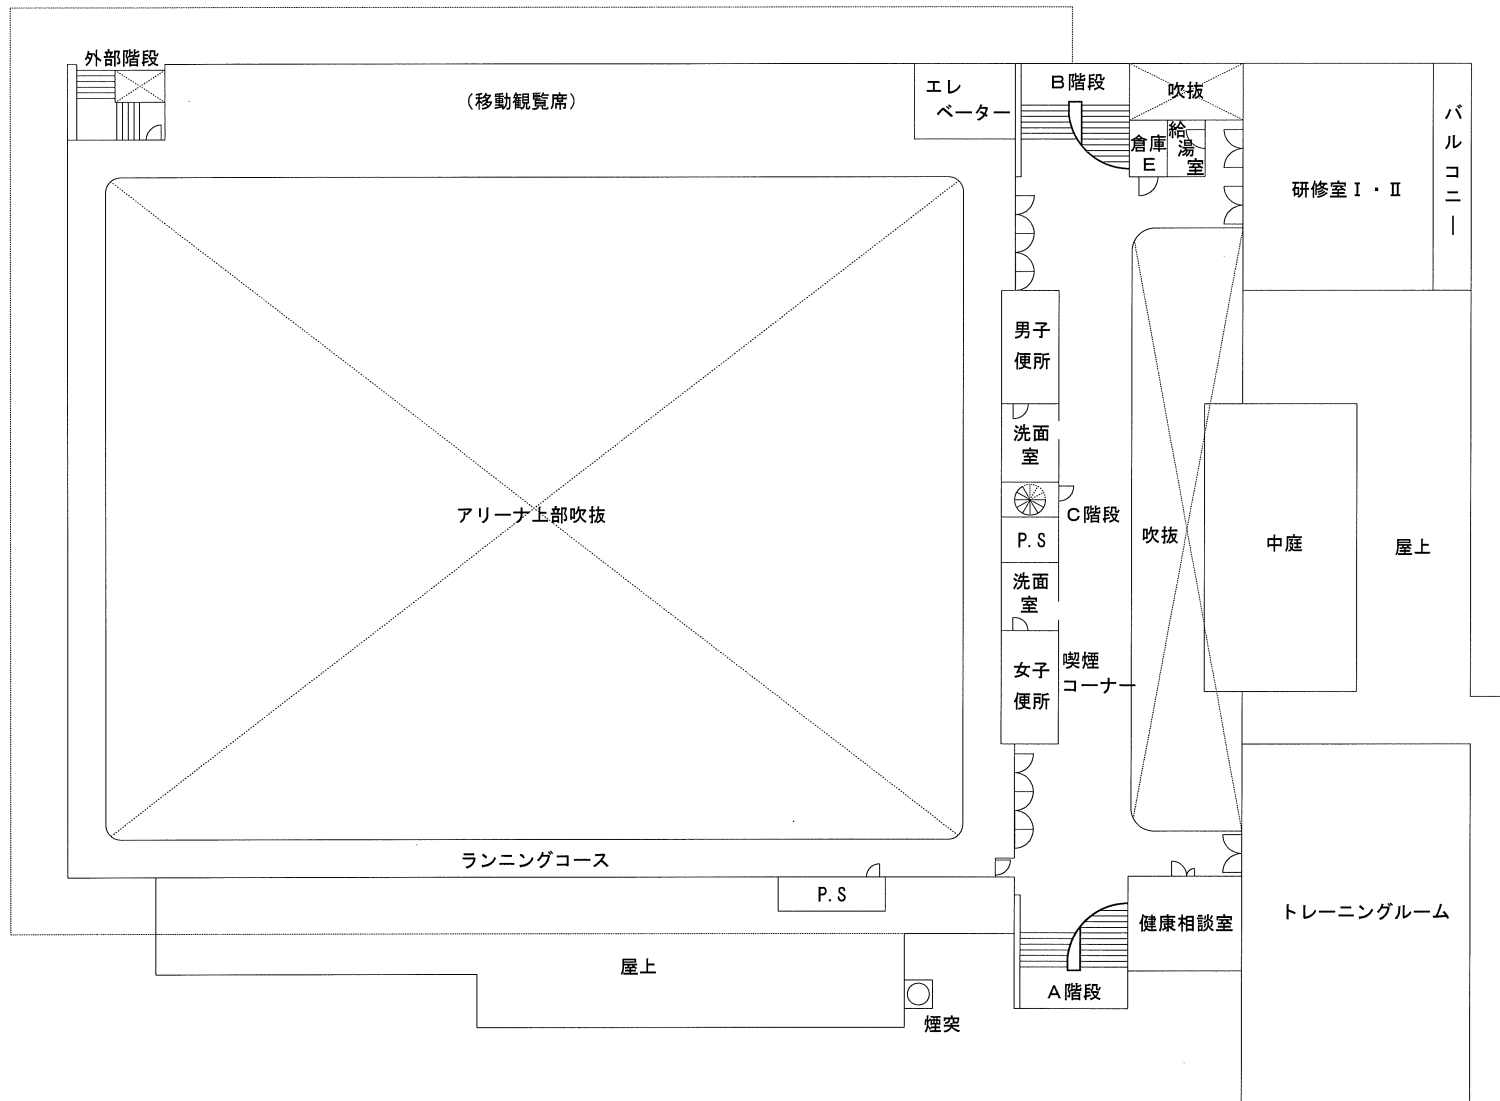

3階平面図 1/400